


JAGAMISPLAAN

- jagamispriir
 1. Võsametsa
 2. Jõekalda

Maaomanik:
 Peter Taero Nielsen
/allkirjastatud digitaalselt/

Nissi vald, maatoimingute spetsialist
 Raivo Tammert
/allkirjastatud digitaalselt/

Maamõõtja Aivar Aleksejev
 01.09.2017 */allkirjastatud digitaalselt/*

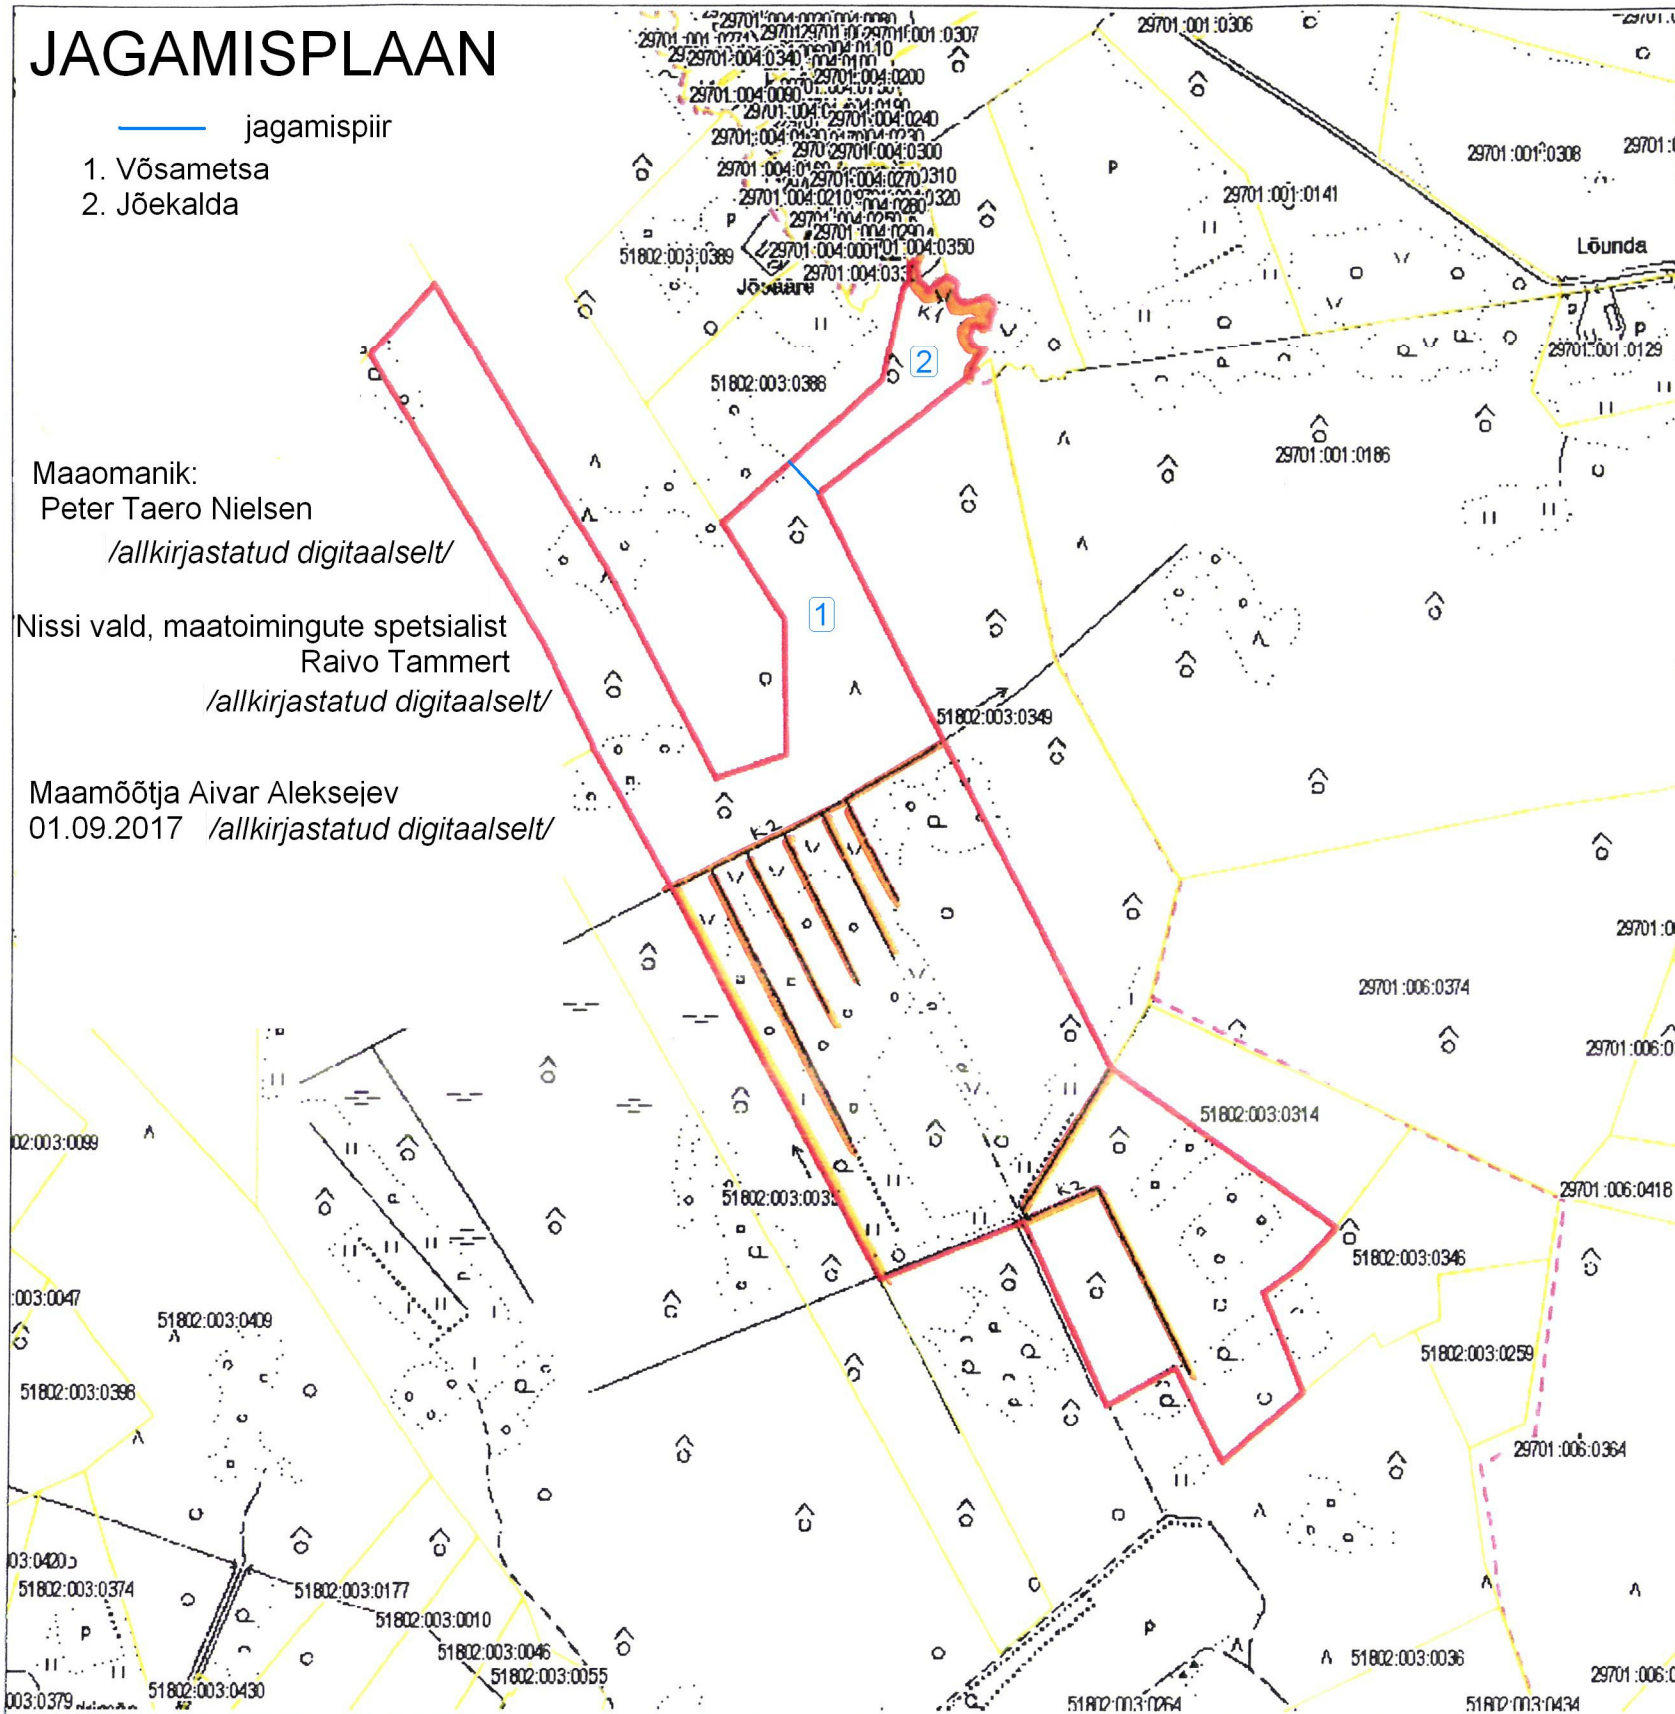

EKSPLIKATSIOON(ha)

Katastriüksuse nimi	ÜLD-PINDALA	Haritav maa	Looduslik rohuma	Metsamaa	Õuema		Muu maa	
					KOKKU	sh. ehitised (m2)	KOKKU	sh. vee-alune maa
Võsametsa	55,27	-	3,93	47,61	-	-	3,73	0,28

Leppemärgid

- katastriüksuse piir
- registreeritud katastriüksuse piir
- kitsendust põhjustav objekt
- valla piir

Kitsendust põhjustav objekt

K1 Hingu oja
 K2 kraav

Katastriüksuse moodustamine plaanimaterjali alusel

KATASTRIÜKSUSE PLAAN

Mõõtkava: 1:10 000

Maakond: Harju maakond

Omavalitsus: Nissi vald

Linnaosa/küla: Odulemma küla

Katastriüksuse nimi/aadress: Võsametsa

Katastriüksuse moodustamise õiguslik alus:

Keskkonnaministri käskkirj *16. juuni 2009 nr 1166*

Koostamise aeg: 16. juuni 2009. a.

Katastri aluskaardi nr.: 63.523

Koostaja: Maa-ameti kinnisvara haldamise osakonna peaspetsialist Toivo Kalling

Nõustun katastrikaardil moodustatud katastriüksuse piiri ja pindalaga.

Kohaliku omavalitsuse volitatud esindaja:

Heiki Pajur
 allkiri *Heiki Pajur* nimi *juuni 2009 a.*

kuupäev

Maa taotleja esindaja:

Maa-ameti peadirektori asetäitja kt Anne Toom

Toom
 allkiri
18.06.2009
 kuupäev

**KATASTRIÜKSUS
 MOODUSTATUD
 PLAANI ALUSEI**

**Maa-amet
 Maakataster**

Katastriüksus **51802:003:0509**

Registreerimise aeg **27.07.2009**

Katastripidaja *Ruth Milva*
 Ruth Milva